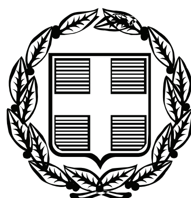


ΕΦΗΜΕΡΙΣ ΤΗΣ ΚΥΒΕΡΝΗΣΕΩΣ

ΤΗΣ ΕΛΛΗΝΙΚΗΣ ΔΗΜΟΚΡΑΤΙΑΣ

ΤΕΥΧΟΣ ΑΝΑΓΚΑΣΤΙΚΩΝ ΑΠΑΛΛΟΤΡΙΩΣΕΩΝ ΚΑΙ ΠΟΛΕΟΔΟΜΙΚΩΝ ΘΕΜΑΤΩΝ **Αρ. Φύλλου 548**

27 Οκτωβρίου 2009

ΠΕΡΙΕΧΟΜΕΝΑ

ΑΠΟΦΑΣΕΙΣ

ΑΠΟΦΑΣΕΙΣ

Αριθμ. 5054 (1)

Τροποποίηση εγκεκριμένου σχεδίου πόλης Ευξεινούπολης Αλμυρού στα Ο.Τ. 374 και 375 Δήμου Αλμυρού Νομού Μαγνησίας.

Ο ΝΟΜΑΡΧΗΣ ΜΑΓΝΗΣΙΑΣ

Έχοντας υπόψη:

1. Τις διατάξεις των άρθρων 3 και 70 του ν.δ. της 17.7.1923 (Φ.Ε.Κ. 228/Α΄) «περί σχεδίων πόλεων κ.λπ.», όπως τροποποιήθηκε και συμπληρώθηκε μεταγενέστερα.

2. Τις διατάξεις του άρθρου 29 του ν. 2831/2000 (Φ.Ε.Κ. 140/Α΄) «περί τροποποίησης του Γ.Ο.Κ. (ν. 1577/1985) και άλλες διατάξεις», όπως τροποποιήθηκε με το ν. 3044/2002 (Φ.Ε.Κ. 197/Α΄).

3. Την υπ' αριθμ. 18/2003 (υπ' αριθμ. 29454/21.7.2003) εγκύκλιο της Δ/νσης Νομοθετικού έργου του Υ.ΠΕ.ΧΩ.Δ.Ε..

4. Την υπ' αριθμ. 6/5.5.2006 (υπ' αριθμ. 18894/5.5.2006) εγκύκλιο της Δ/νσης Πολεοδομικού Σχεδιασμού του Υ.ΠΕ.ΧΩ.Δ.Ε..

5. Το εγκεκριμένο ρυμοτομικό σχέδιο (Φ.Ε.Κ. 54/Δ΄/ 27.1.1988) οικισμού Ευξεινούπολης Δήμου Αλμυρού Νομού Μαγνησίας, όπως τροποποιήθηκε, συμπληρώθηκε και ισχύει σήμερα.

6. Τις υπ' αριθμ. 232/2008 και 269/2008 αποφάσεις του Δημοτικού Συμβουλίου Αλμυρού.

7. Την υπ' αριθμ. 11213/08/27.5.2009 εισήγηση της Δ/νσης ΧΩ.Π.Ε. προς το ΣΧΟΠ Νομού Μαγνησίας.

8. Το από 4.6.2009 Πρακτικό του ΣΧΟΠ Νομού Μαγνησίας το οποίο γνωμοδότησε θετικά για την έγκριση της εις το θέμα αναφερόμενης τροποποίησης.

9. Την υπ' αριθμ. 948/26.1.2009 απόφαση Νομάρχη περί μεταβίβασης αρμοδιοτήτων στους Αντινομάρχες και Νομαρχιακούς Συμβούλους

Και επειδή

1. Με την τροποποίηση αυτή του εγκεκριμένου σχεδίου πόλης Ευξεινούπολης Αλμυρού, με την οποία προτείνεται η μικρή παράλληλη μετατόπιση των οικοδομικών γραμμών χωρίς μεταβολή του πλάτους της οδού μεταξύ των Ο.Τ. 374 και 375, θίγονται κατά το δυνατόν ισομερώς οι ιδιοκτησίες παραπλεύρως της οδού.

2. Με την προτεινόμενη τροποποίηση βελτιώνεται το ρυμοτομικό σχέδιο και δεν επέρχεται μείωση των κοινοχρήστων χώρων της πολεοδομικής ενότητας, αποφασίζουμε:

Εγκρίνουμε την τροποποίηση του εγκεκριμένου σχεδίου πόλης Ευξεινούπολης Δήμου Αλμυρού Νομού Μαγνησίας για την παράλληλη μετατόπιση των οικοδομικών γραμμών χωρίς μεταβολή του πλάτους της οδού μεταξύ των Ο.Τ. 374 και 375, όπως αποτυπώνεται στο συνημμένο τοπογραφικό διάγραμμα κλίμακας 1:1000, που συνοδεύει τις υπ' αριθμ. 232/2008 και 269/2008 αποφάσεις του Δημοτικού Συμβουλίου Αλμυρού.

Από τις διατάξεις της απόφασης αυτής δεν προκαλείται δαπάνη σε βάρος του δημοσίου.

Ακριβές αντίγραφο του πρωτοτύπου τοπογραφικού διαγράμματος που την συνοδεύει, θα αναρτηθεί στον πίνακα ανακοινώσεων της Διεύθυνσης ΧΩ.Π.Ε. της Νομαρχιακής Αυτοδιοίκησης Μαγνησίας επί 15ήμερον για να λάβουν γνώση οι ενδιαφερόμενοι.

Η απόφαση αυτή να δημοσιευθεί στην Εφημερίδα της Κυβερνήσεως.

Βόλος, 16 Σεπτεμβρίου 2009


Η Αρμόδια Αντινομάρχης
ΑΝΑΣΤΑΣΙΑ ΟΙΚΟΝΟΜΟΥ

ΕΘΝΙΚΟ ΤΥΠΟΓΡΑΦΕΙΟ
Για τεχνικούς λόγους στο σχεδιάγραμμα, έγινε σμίκρυνση, κατά ποσοστό 34%

Υ Π Ο Μ Ν Η Μ Α	
(κόκκινη γραμμή)	ΠΡΟΤΕΙΝΟΜΕΝΗ Ο.Γ.
(πράσινη γραμμή)	ΠΡΟΤΕΙΝΟΜΕΝΗ Ρ.Γ.
- - - - - -	ΚΑΤΑΡΓΟΥΜΕΝΕΣ Ο.Γ. , Ρ.Γ.
(κίτρινη γραμμή)	ΟΡΙΟ ΣΧΕΔΙΟΥ ΠΟΛΕΩΣ
——	ΟΡΙΟ ΙΔΙΟΚΤΗΣΙΑΣ

ΚΤΗΜΑΤΟΛΟΓΙΚΟΣ ΠΙΝΑΚΑΣ

ΚΤΗΜΑΤΟΛΟΓΙΚΟΣ ΑΡΙΘΜΟΣ ΙΔΙΟΚΤΗΣΙΑΣ	ΟΝΟΜΑΤΕΠΩΝΥΜΟ ΙΔΙΟΚΤΗΤΟΥ	ΔΙΕΥΘΥΝΣΗ ΙΔΙΟΚΤΗΤΟΥ
010505	ΚΑΡΑΦΙΑΣ ΧΡΗΣΤΟΣ	ΑΛΜΥΡΟΣ
010509	ΘΕΟΔΩΡΟΥ ΒΑΣΙΛΕΙΟΣ	ΑΛΜΥΡΟΣ
010510	ΜΠΟΥΡΑΗΣ ΙΩΑΝΝΗΣ	ΑΛΜΥΡΟΣ
010508	ΚΑΜΑΓΙΑΝΝΗΣ ΦΩΤΗΣ	ΑΛΜΥΡΟΣ
010509α	ΕΝΩΣΗ ΓΕ/ΚΩΝ ΣΥΝ/ΣΜΩΝ ΑΛΜΥΡΟΥ	ΑΛΜΥΡΟΣ
010510	ΚΟΣΜΑΣ ΕΥΡΙΠΙΔΗΣ	ΑΛΜΥΡΟΣ
010511	ΚΑΡΑΦΙΑΣ ΑΝΤΩΝΙΟΣ	ΑΛΜΥΡΟΣ
010512	ΜΠΙΝΤΕΛΑΣ ΓΕΩΡΓΙΟΣ	ΑΛΜΥΡΟΣ
010513	ΜΠΑΖΗΣ ΑΝΤΩΝΙΟΣ	ΑΛΜΥΡΟΣ
010601	ΓΚΡΙΝΙΑΣ ΝΙΚΟΛΑΟΣ	ΑΛΜΥΡΟΣ
010602	ΜΕΛΙΣΣΗΣ ΣΠΥΡΟΣ	ΑΛΜΥΡΟΣ
010603	ΔΗΜΑΡΕΛΟΣ ΧΡΗΣΤΟΣ	ΑΛΜΥΡΟΣ
010604	ΚΕΚΑΝΙΔΟΥ ΙΩΑΝΝΑ	ΑΛΜΥΡΟΣ
010605	ΚΑΛΛΕΣ ΔΗΜΗΤΡΙΟΣ	ΑΛΜΥΡΟΣ
010606	ΚΑΡΑΜΠΑΣΗΣ ΣΤΕΦΑΝΟΣ	ΑΛΜΥΡΟΣ

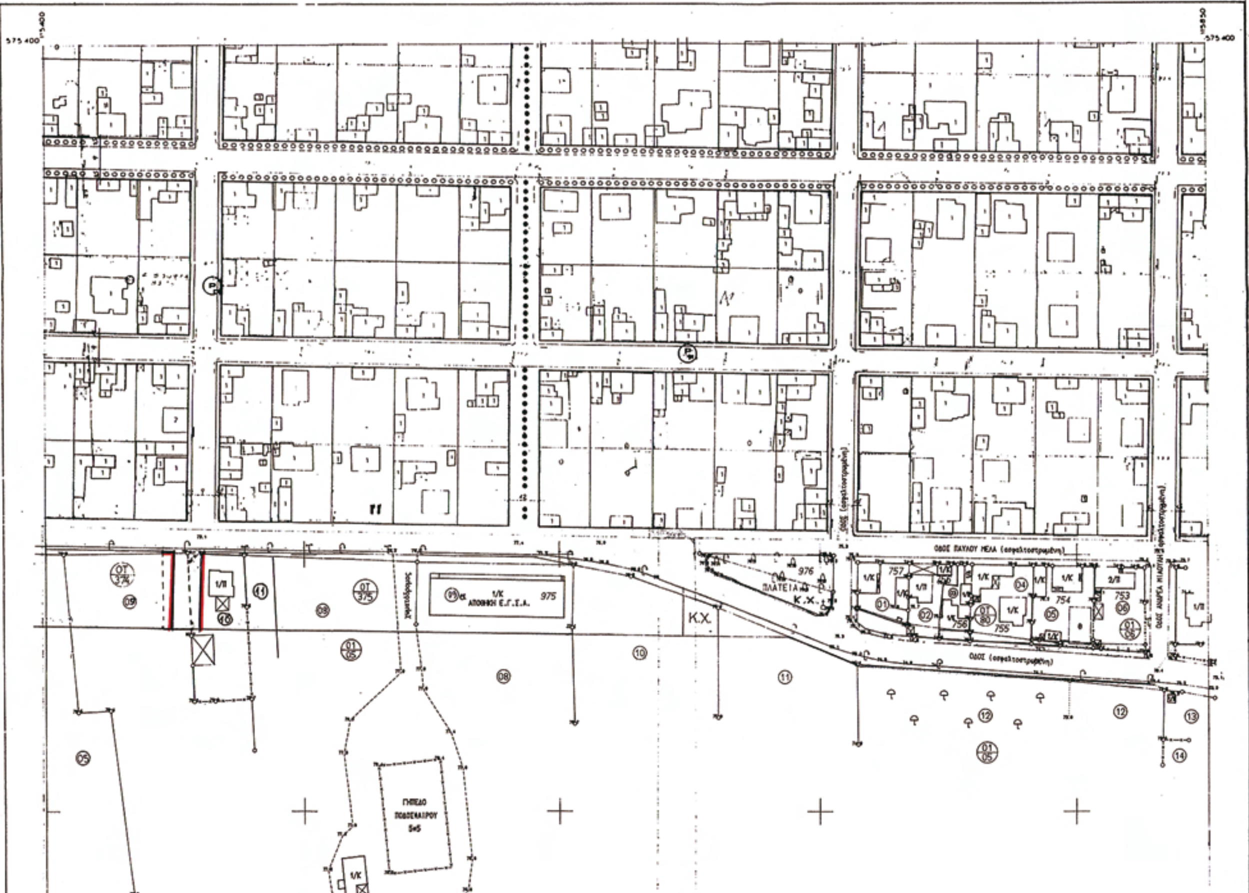

0 1 0 6 0 3	ΔΗΜΑΡΕΛΟΣ ΧΡΗΣΤΟΣ	ΑΛΜΥΡΟΣ
0 1 0 6 0 4	ΚΕΚΑΝΙΔΟΥ ΙΩΑΝΝΑ	ΑΛΜΥΡΟΣ
0 1 0 6 0 5	ΚΑΛΛΕΣ ΔΗΜΗΤΡΙΟΣ	ΑΛΜΥΡΟΣ
0 1 0 6 0 6	ΚΑΡΑΜΠΑΣΗΣ ΣΤΕΦΑΝΟΣ	ΑΛΜΥΡΟΣ

ΓΗΠΕΔΟ ΠΟΔΟΣΦΑΙΡΟΥ 5x5

Γ 74245/87

"Έγκριση πολεοδομικής μελέτης τμημάτων του Δήμου Ευξεινούπολης (ν. Μαγνησίας)"

11 Οκτωβρίου 1987
Η αίτηση

ΚΛΙΜΑΚΑ 1:1000

ΥΠΟΜΝΗΜΑ

ΝΟΜΟΣ ΜΑΓΝΗΣΙΑΣ ΠΕΡΙΟΧΗ ΑΛΜΥΡΟΥ

Η σύνταξη του διαγράμματος έγινε φωτογραμμετρικά το έτος 1986 από αεροφωτογραφίες κλίμακας περίπου 1:7000 λήψεως 17-8-1982

ΕΛΛΗΝΙΚΗ ΔΗΜΟΚΡΑΤΙΑ
ΝΟΜΑΡΧΙΑΚΗ ΑΥΤΟΔΙΟΙΚΗΣΗ ΜΑΓΝΗΣΙΑΣ
ΤΜΗΜΑ ΠΟΛΕΟΔΟΜΙΑΣ ΚΑΙ
ΠΟΛ/ΚΩΝ ΕΦΑΡΜΟΓΩΝ

ΤΡΟΠΟΠΟΙΗΣΗ ΕΓΚΕΚΡΙΜΕΝΟΥ ΣΧΕΔΙΟΥ ΠΟΛΗΣ ΕΥΞΕΙΝΟΥΠΟΛΗΣ ΑΛΜΥΡΟΥ ΣΤΑ Ο.Τ.374 ΚΑΙ 375 ΔΗΜΟΥ ΑΛΜΥΡΟΥ ΝΟΜΟΥ ΜΑΓΝΗΣΙΑΣ

ΘΕΩΡΗΣΗ
Η ΑΝΤΡΙΑ ΠΕΧΩΠΕ

ΚΛΕΟΠΑΤΡΑ ΠΑΙΔΟΠΟΥΛΟΥ
Πολ/κος Μηχ/κός με Α βαθμό

ΠΕΡΙΛΗΨΗ ΑΠΟΦΑΣΗΣ

Εγκρίνουμε την τροποποίηση του εγκεκριμένου σχεδίου πόλης Ευξεινούπολης Δήμου Αλμυρού Νομού Μαγνησίας για την παράλληλη μετατόπιση των οικοδομικών γραμμών χωρίς μεταβολή του πλάτους της οδού μεταξύ των Ο.Τ.374 και 375.

Εγκρίνεται ως παράρτημα της 5054/2009 απόφασης

ΒΟΛΟΣ 16-9-09

Η ΑΡΜΟΔΙΑ ΑΝΤΙΝΟΜΑΡΧΗΣ

ΑΝΑΣΤΑΣΙΑ ΟΙΚΟΝΟΜΟΥ

ΦΕΚ αρ. τεύχος ΑΑΠ

(2)

Καθορισμός χερσαίας ζώνης λιμένα Κόστας.

ΤΟ ΔΙΟΙΚΗΤΙΚΟ ΣΥΜΒΟΥΛΙΟ
ΤΟΥ ΔΗΜΟΤΙΚΟΥ ΛΙΜΕΝΙΚΟΥ ΤΑΜΕΙΟΥ ΚΡΑΝΙΔΙΟΥ
(Αριθμ. απόφασης 128/2008)

Έχοντας υπόψη:

1. Τις διατάξεις του άρθρου 21 του ν. 2971/2001 όπου αναφέρονται στον καθορισμό χερσαίας και θαλάσσιας ζώνης λιμένα

2. Τις διατάξεις του άρθρου 33 του ν. 3153/2003 όπου τροποποιεί το άρθρο 21 του ν. 2971/2001

3. Την υπ' αριθμ. 10041/21.9.1984 απόφαση Νομάρχη Αργολίδας

4. Το Φ.Ε.Κ. 615/Δ΄/26.11.1984 δημοσίευση απόφασης καθορισμού ορίων αιγιαλού και δημιουργία ζώνης παραλίας στη θέση Κόστας Πορτοχελίου

5. Την υπ' αριθμ. 101770/1504/Β0010/5.3.2003 απόφαση Υφυπουργού Οικονομίας και Οικονομικών

6. Το Φ.Ε.Κ. 326/Δ΄/11.4.2003 δημοσίευση απόφασης καθορισμού ορίων αιγιαλού και δημιουργία ζώνης παραλίας στη θέση Κόστας Πορτοχελίου


7. Προτείνεται η οριογραμμή της χερσαίας ζώνης να ταυτίζεται με την γραμμή αιγιαλού και να ξεκινάει από τα σημεία Α, Β, Γ, Δ, Ε, ΣΤ, Ζ, Η έως το σημείο Θ, όπως αποτυπώνεται στο τοπογραφικό διάγραμμα με κλίμακα 1:1000 που έχει συνταχθεί από τον Αγρονόμο - Τοπογράφο Μηχανικό Ε.Μ.Π. Γιαννούλη Θεόδωρο. Η χερσαία ζώνη απεικονίζεται με πράσινη συνεχή γραμμή και δεν περιλαμβάνονται ιδιωτικά κτήματα ή κτίσματα, αποφασίζει ομόφωνα:


Η χερσαία ζώνη να ξεκινάει από τα σημεία Α, Β, Γ, Δ, Ε, ΣΤ, Ζ, Η έως το σημείο Θ όπου ταυτίζονται με τα σημεία 7, 6, 5, 4, 3, 2, 1, 12, 11, 10 της γραμμής του αιγιαλού, όπως αποτυπώνονται στο τοπογραφικό διάγραμμα με κλίμακα 1:1000, που έχει συνταχθεί από τον Αγρονόμο - Τοπογράφο Μηχανικό Ε.Μ.Π. Γιαννούλη Θεόδωρο και αποτελεί αναπόσπαστο μέρος της παρούσας απόφασης. Η χερσαία ζώνη απεικονίζεται με πράσινη συνεχή γραμμή και δεν περιλαμβάνονται ιδιωτικά κτήματα ή κτίσματα.

Η απόφαση αυτή να δημοσιευθεί στην Εφημερίδα της Κυβερνήσεως.

Κρανίδι, 24 Σεπτεμβρίου 2009

Ο Πρόεδρος του Δ.Σ.
ΔΗΜΗΤΡΙΟΣ ΣΦΥΡΗΣ

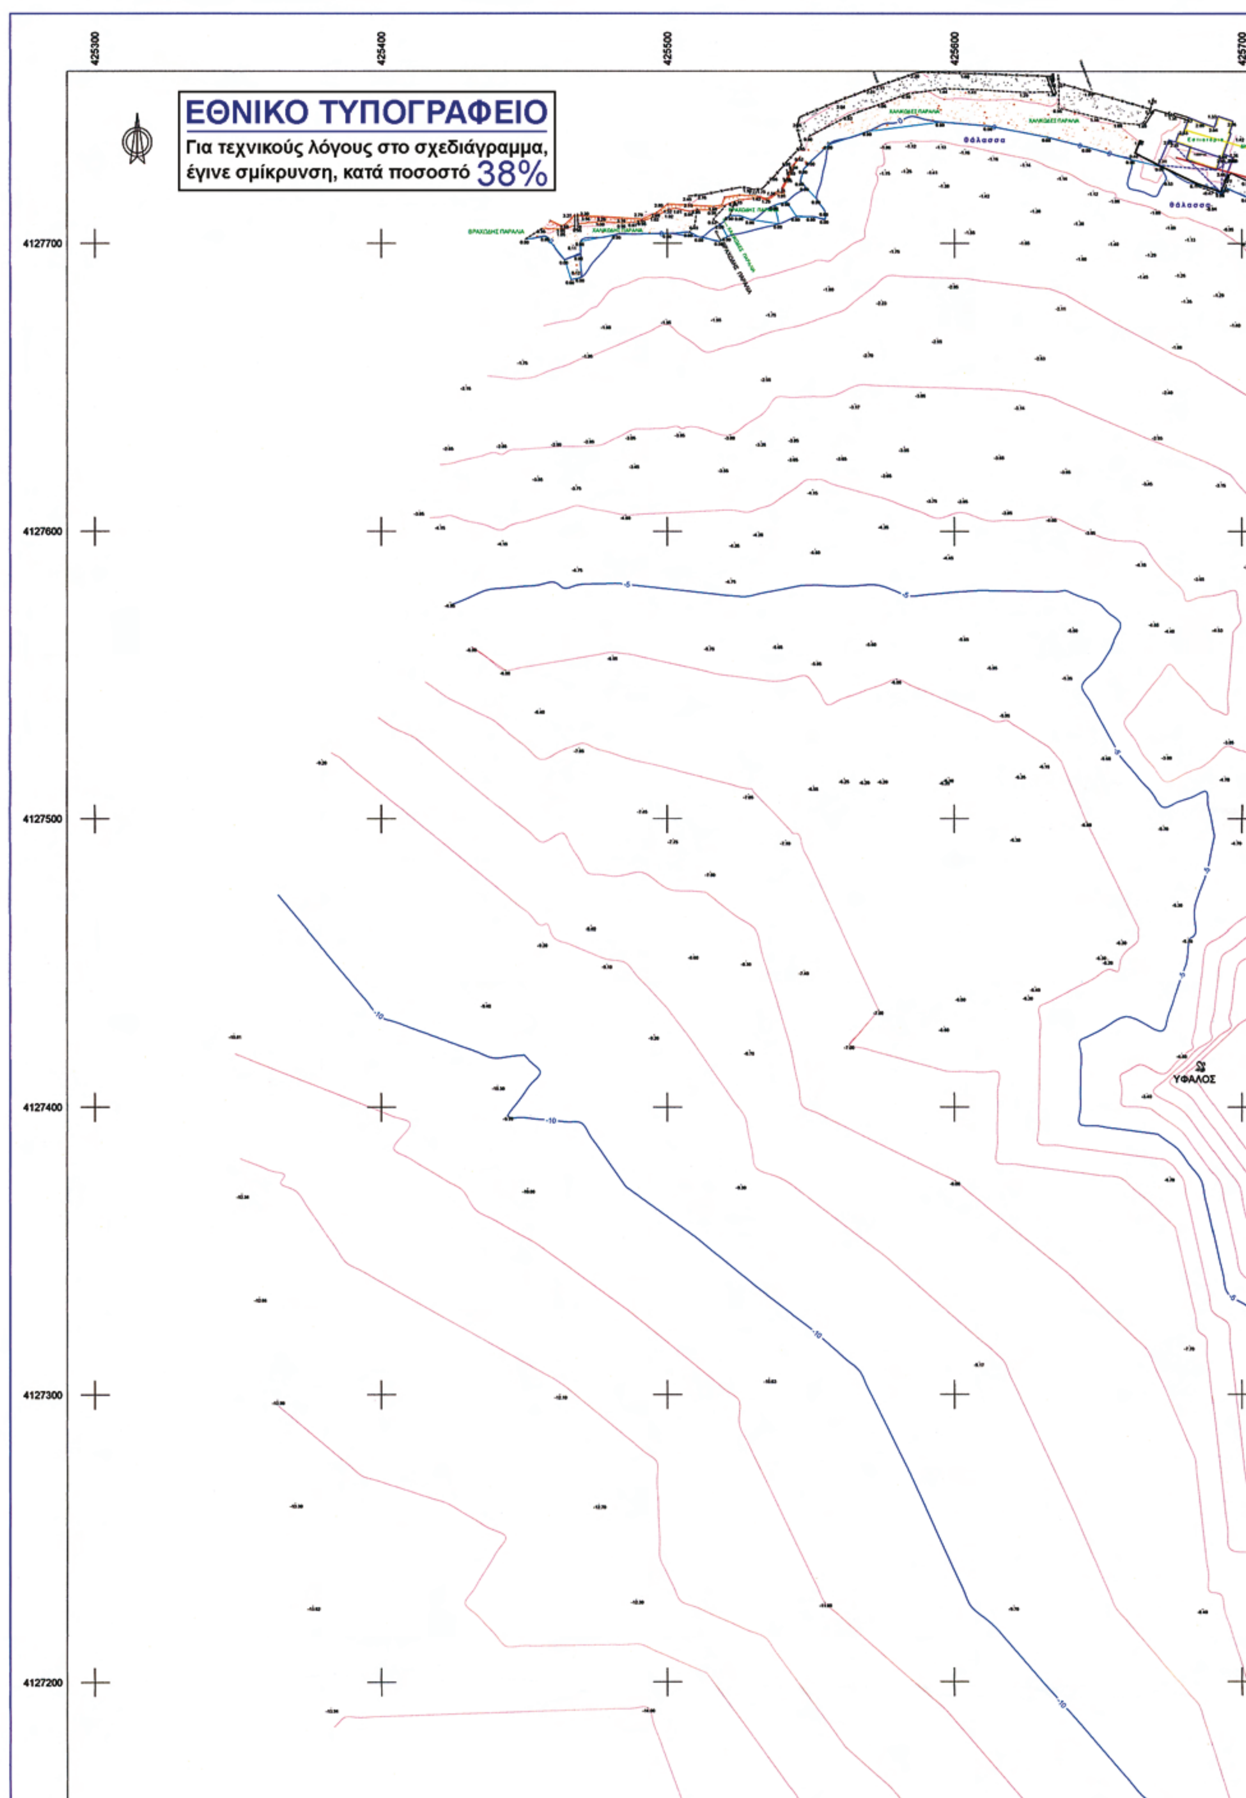
ΕΘΝΙΚΟ ΤΥΠΟΓΡΑΦΕΙΟ
Για τεχνικούς λόγους στο σχεδιάγραμμα, έγινε σμίκρυνση, κατά ποσοστό 38%
425300
425400
425500
425600
425700
4127700
4127600
4127500
4127400
4127300
4127200
Θάλασσα
ΥΦΑΛΟΣ

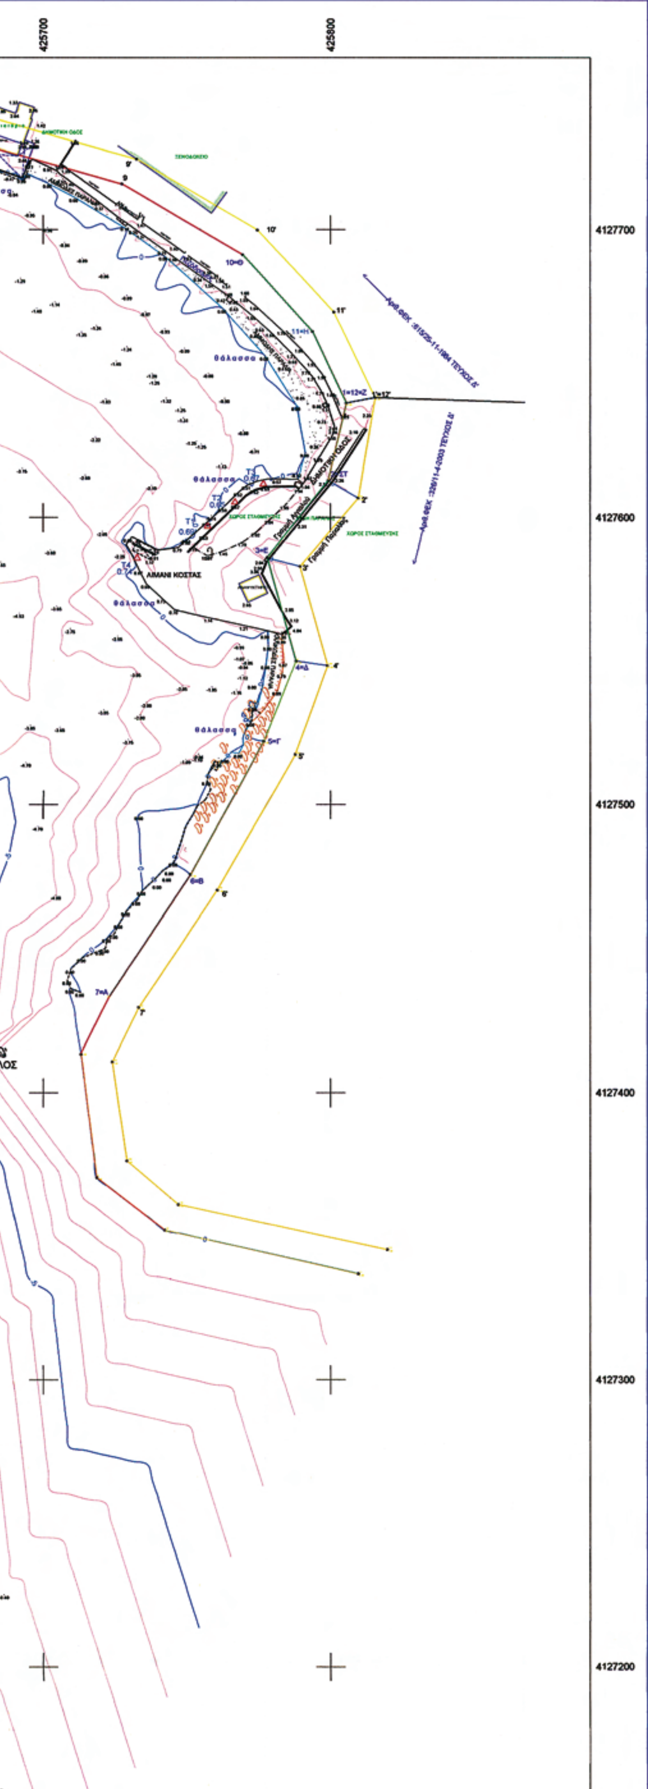

ΠΙΝΑΚΑΣ ΣΥΝΤΕΤΑΓΜΕΝΩΝ ΣΗΜΕΙΩΝ ΧΕΡΣΑΙΑΣ ΖΩΝΗΣ

Α
X = 425722.7012
Y = 4127433.3098

Β
X = 425776.6589
Y = 4127522.1962

Γ
X = 425776.6589
Y = 4127522.1962

Δ
X = 425787.9606
Y = 4127550.0652

Ε
X = 425777.8581
Y = 4127586.1665

ΣΤ
X = 425799.1451
Y = 4127612.9266

Ζ
X = 425805.4378
Y = 4127639.8503

Η
X = 425793.6866
Y = 4127664.7135

Θ
X = 425769.3899
Y = 4127691.2780

ΓΡΑΜΜΗ ΧΕΡΣΑΙΑΣ ΖΩΝΗΣ

ΓΡΑΜΜΗ ΑΙΓΙΑΛΟΥ

ΓΡΑΜΜΗ ΠΑΡΑΛΙΑΣ

ΥΠΟΜΝΗΜΑ

T4 0.74 ΤΡΙΓΩΝΟΜΕΤΡΙΚΟ ΣΗΜΕΙΟ

ΣΗΜΕΙΟ ΑΠΟΤΥΠΩΣΗΣ

ΠΕΖΟΔΡΟΜΟΣ

ΑΜΜΩΔΗΣ ΠΑΡΑΛΙΑ

ΧΑΛΙΚΩΔΗΣ ΠΑΡΑΛΙΑ

ΒΡΑΧΩΔΗΣ ΠΑΡΑΛΙΑ

ΚΤΙΣΜΑ

ΟΡΙΟ


ΜΑΝΔΡΟΤΟΙΧΟΣ ΜΕ ΠΕΡΙΦΡΑΞΗ


ΠΕΡΙΦΡΑΞΗ

ΑΚΤΟΓΡΑΜΜΗ

ΣΥΝΤΕΤΑΓΜΕΝΕΣ ΤΡΙΓΩΝΟΜΕΤΡΙΚΩΝ ΣΗΜΕΙΩΝ								
Σημείο	X (m)	Y (m)	Σημείο	X (m)	Y (m)	Σημείο	X (m)	Y (m)
T1	425757.142	4127596.947	T2	425766.572	4127605.371	T3	425776.486	4127611.681
T4	425732.531	4127585.956	T20	425766.572	4127605.371			

φ = 37 45
λ = - 0 45
Ε.Γ.Σ.Α 87
ΕΛΛΕΙΨΟΕΙΔΕΣ G.R.S 80 a=6378137 =1/298.2572236
Εγκάρσια Μερκατορική Προβολή
Κεντρικός Μεσημβρινός 24 Ko = 0.9996
X=500.000
Πλάτος Αναφοράς 00° 00' 00''

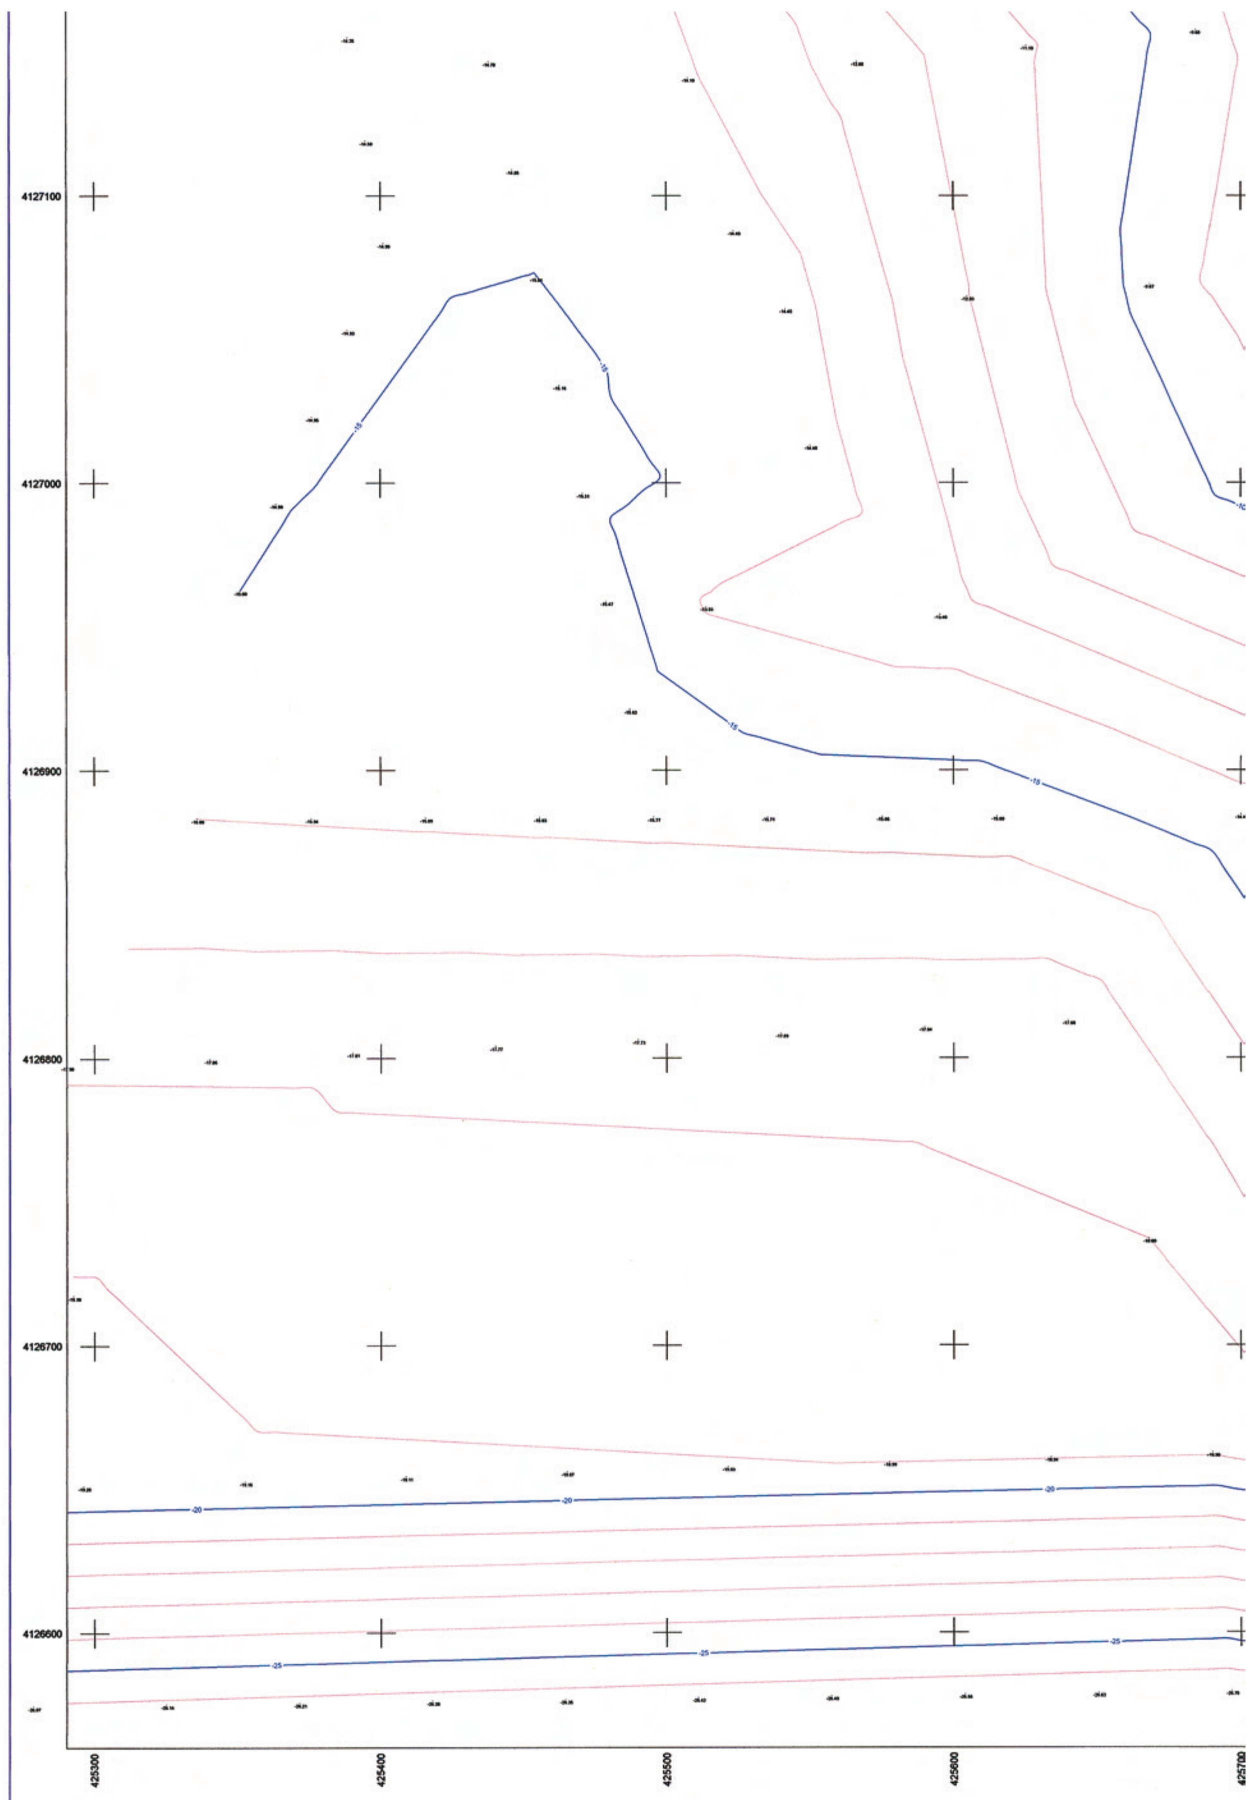
4127100
4127000
4126900
4126800
4126700
4126600
-15
-20
-25
425300
425400
425500
425600
425700

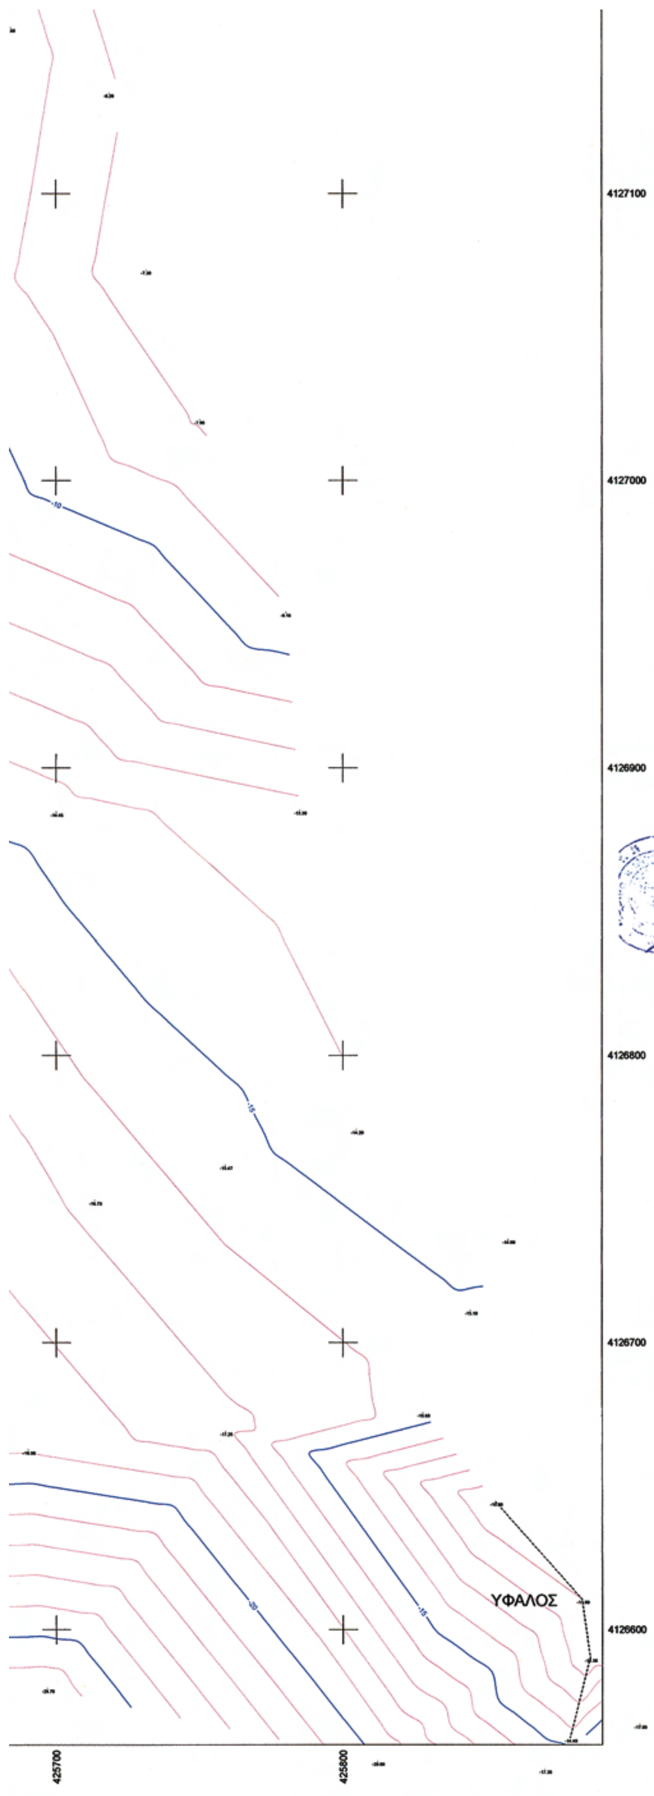



Το παρόν συνοδεύει την υπ' αριθμ. 128/2008 απόφαση του Δ.Σ. του Δ.Λ.Τ Κρανιδίου.

Το Διοικητικό Συμβούλιο του Δ.Λ.Τ. Κρανιδίου

Ο Πρόεδρος	Ο Αντιπρόεδρος
Σφυρής Δημήτριος	Τριγιάννης Εμμανουήλ

Τα Μέλη:

Φλωρής Εμμανουήλ

Φλωρής Παναγιώτης

Μήτσης Δημήτριος:

ΤΟΠΟΓΡΑΦΙΚΟ ΔΙΑΓΡΑΜΜΑ
ΚΑΘΟΡΙΣΜΟΥ ΧΕΡΣΑΙΑΣ ΖΩΝΗΣ ΚΟΣΤΑΣ

ΠΕΡΙΟΧΗ : "ΚΟΣΤΑ" ΠΟΡΤΟΧΕΛΙΟΥ
ΔΗΜΟΣ : ΔΗΜΟΥ ΚΡΑΝΙΔΙΟΥ
ΝΟΜΟΣ : ΝΟΜΟΥ ΑΡΓΟΛΙΔΑΣ
ΦΕΚ :

ΕΝΔΙΑΦΕΡΟΜΕΝΟΣ: ΛΙΜΕΝΙΚΟ ΤΑΜΕΙΟ ΚΡΑΝΙΔΙΟΥ

ΑΝΑΔΟΧΟΣ ΜΕΛΕΤΗΣ	ΥΠΟΓΡΑΦΗ	Ο ΣΥΝΤΑΞΑΣ	ΥΠΟΓΡΑΦΗ
ΘΕΟΔΩΡΟΣ Ι.ΠΑΝΝΟΥΛΗΣ		ΘΟΔΩΡΗΣ Ι.ΠΑΝΝΟΥΛΗΣ	

ΓΙΑΝΝΟΥΛΗΣ ΘΕΟΔΩΡΟΣ
ΑΓΡ. ΤΟΠΟΓΡ. ΜΗΧΑΝ. Ε.Μ.Π.
71756 ☎2751024963
ΥΠΟΚΑ: ΙΑΚΩΒΟΥ ΜΑΝΟΥ 13 ΑΡΓΟΣ
ΑΦΜ047120320 ΔΟΥ ΝΑΥΠΛΙΟΥ

ΥΠΟΜΝΗΜΑ ΕΠΙΤΡΟΠΗΣ ΟΡΙΩΝ ΑΙΓΙΑΛΟΥ ΚΑΙ ΠΑΡΑΛΙΑΣ

Κόκκινη γραμμή - οριογραμμή Αιγιαλού
Κίτρινη γραμμή - οριογραμμή Παραλίας

Το παρόν τοπογραφικό διάγραμμα συνοδεύει την από Έκθεση της Επιτροπής καθορισμού ορίων Χερσαίας Ζώνης και Παραλίας.

Οι κορυφογραμμές εξασφαλίζονται όπως σημειώνεται στο διάγραμμα από συντ/νες του Κρατικού Δικτύου (ΕΓΣΑ '87).

ΘΕΩΡΗΘΗΚΕ ΓΙΑ ΤΗΝ ΑΚΡΙΒΕΙΑ ΤΗΣ ΑΠΟΤΥΠΩΣΗΣ

Η ΕΛΕΓΞΑΣΑ
ΣΟΥΣΑΝΝΑ ΚΑΡΑΝΙΚΟΛΑ
ΠΟΛΙΤΙΚΟΣ ΜΗΧΑΝΙΚΟΣ Ε.Μ.Π

ΕΘΕΩΡΗΘΗ
Ναύπλιο, 11/9/2009
Ο ΠΡΟΪΣΤΑΜΕΝΟΣ ... Υ.Δ.Κ.
ΤΟΥ ΝΟΜΟΥ ΑΡΓΟΛΙΔΑΣ
ΔΗΜΗΤΡΗΣ ΜΠΑΣΙΑΚΟΣ
ΠΟΛ. ΜΗΧΑΝΙΚΟΣ

ΤΡΙΓΩΝΟΜΕΤΡΙΚΗ ΕΞΑΡΤΗΣΗ	ΤΡΙΓΩΝΟΜΕΤΡΙΚΟ Γ.Υ.Σ
ΥΨΟΜΕΤΡΙΚΗ ΑΦΕΤΗΡΙΑ	Μ.Σ.Θ.
ΜΕΘΟΔΟΣ ΑΠΟΤΥΠΩΣΗΣ	ΕΠΙΓΕΙΑ ΑΠΟΤΥΠΩΣΗ ΜΕ G.P.S
ΧΡΟΝΟΛΟΓΙΑ ΑΠΟΤΥΠΩΣΗΣ	ΙΟΥΛΙΟΣ 2008
ΚΛΙΜΑΚΑ	1:1000
ΙΣΟΔΙΑΣΤΑΣΗ	1.00
ΔΙΑΝΟΜΗ ΠΙΝΑΚΙΔΩΝ	



ΑΠΟ ΤΟ ΕΘΝΙΚΟ ΤΥΠΟΓΡΑΦΕΙΟ
ΚΑΠΟΔΙΣΤΡΙΟΥ 34 * ΑΘΗΝΑ 104 32 * ΤΗΛ. 210 52 79 000 * FAX 210 52 21 004
ΗΛΕΚΤΡΟΝΙΚΗ ΔΙΕΥΘΥΝΣΗ: http://www.et.gr – e-mail: webmaster.et@et.gr